

位置図




綾南浄水場

* この地図は、国土地理院の地理院地図（電子国土Web）を使用して作成した地図を、一部加工したものです。

業務名	綾南浄水場草刈業務委託		
履行場所	綾川郡綾川町北		
図面名	位置図		
縮尺	NON	番号	1/2
香川県広域水道企業団高松ブロック統括センター			

綾南浄水場平面図

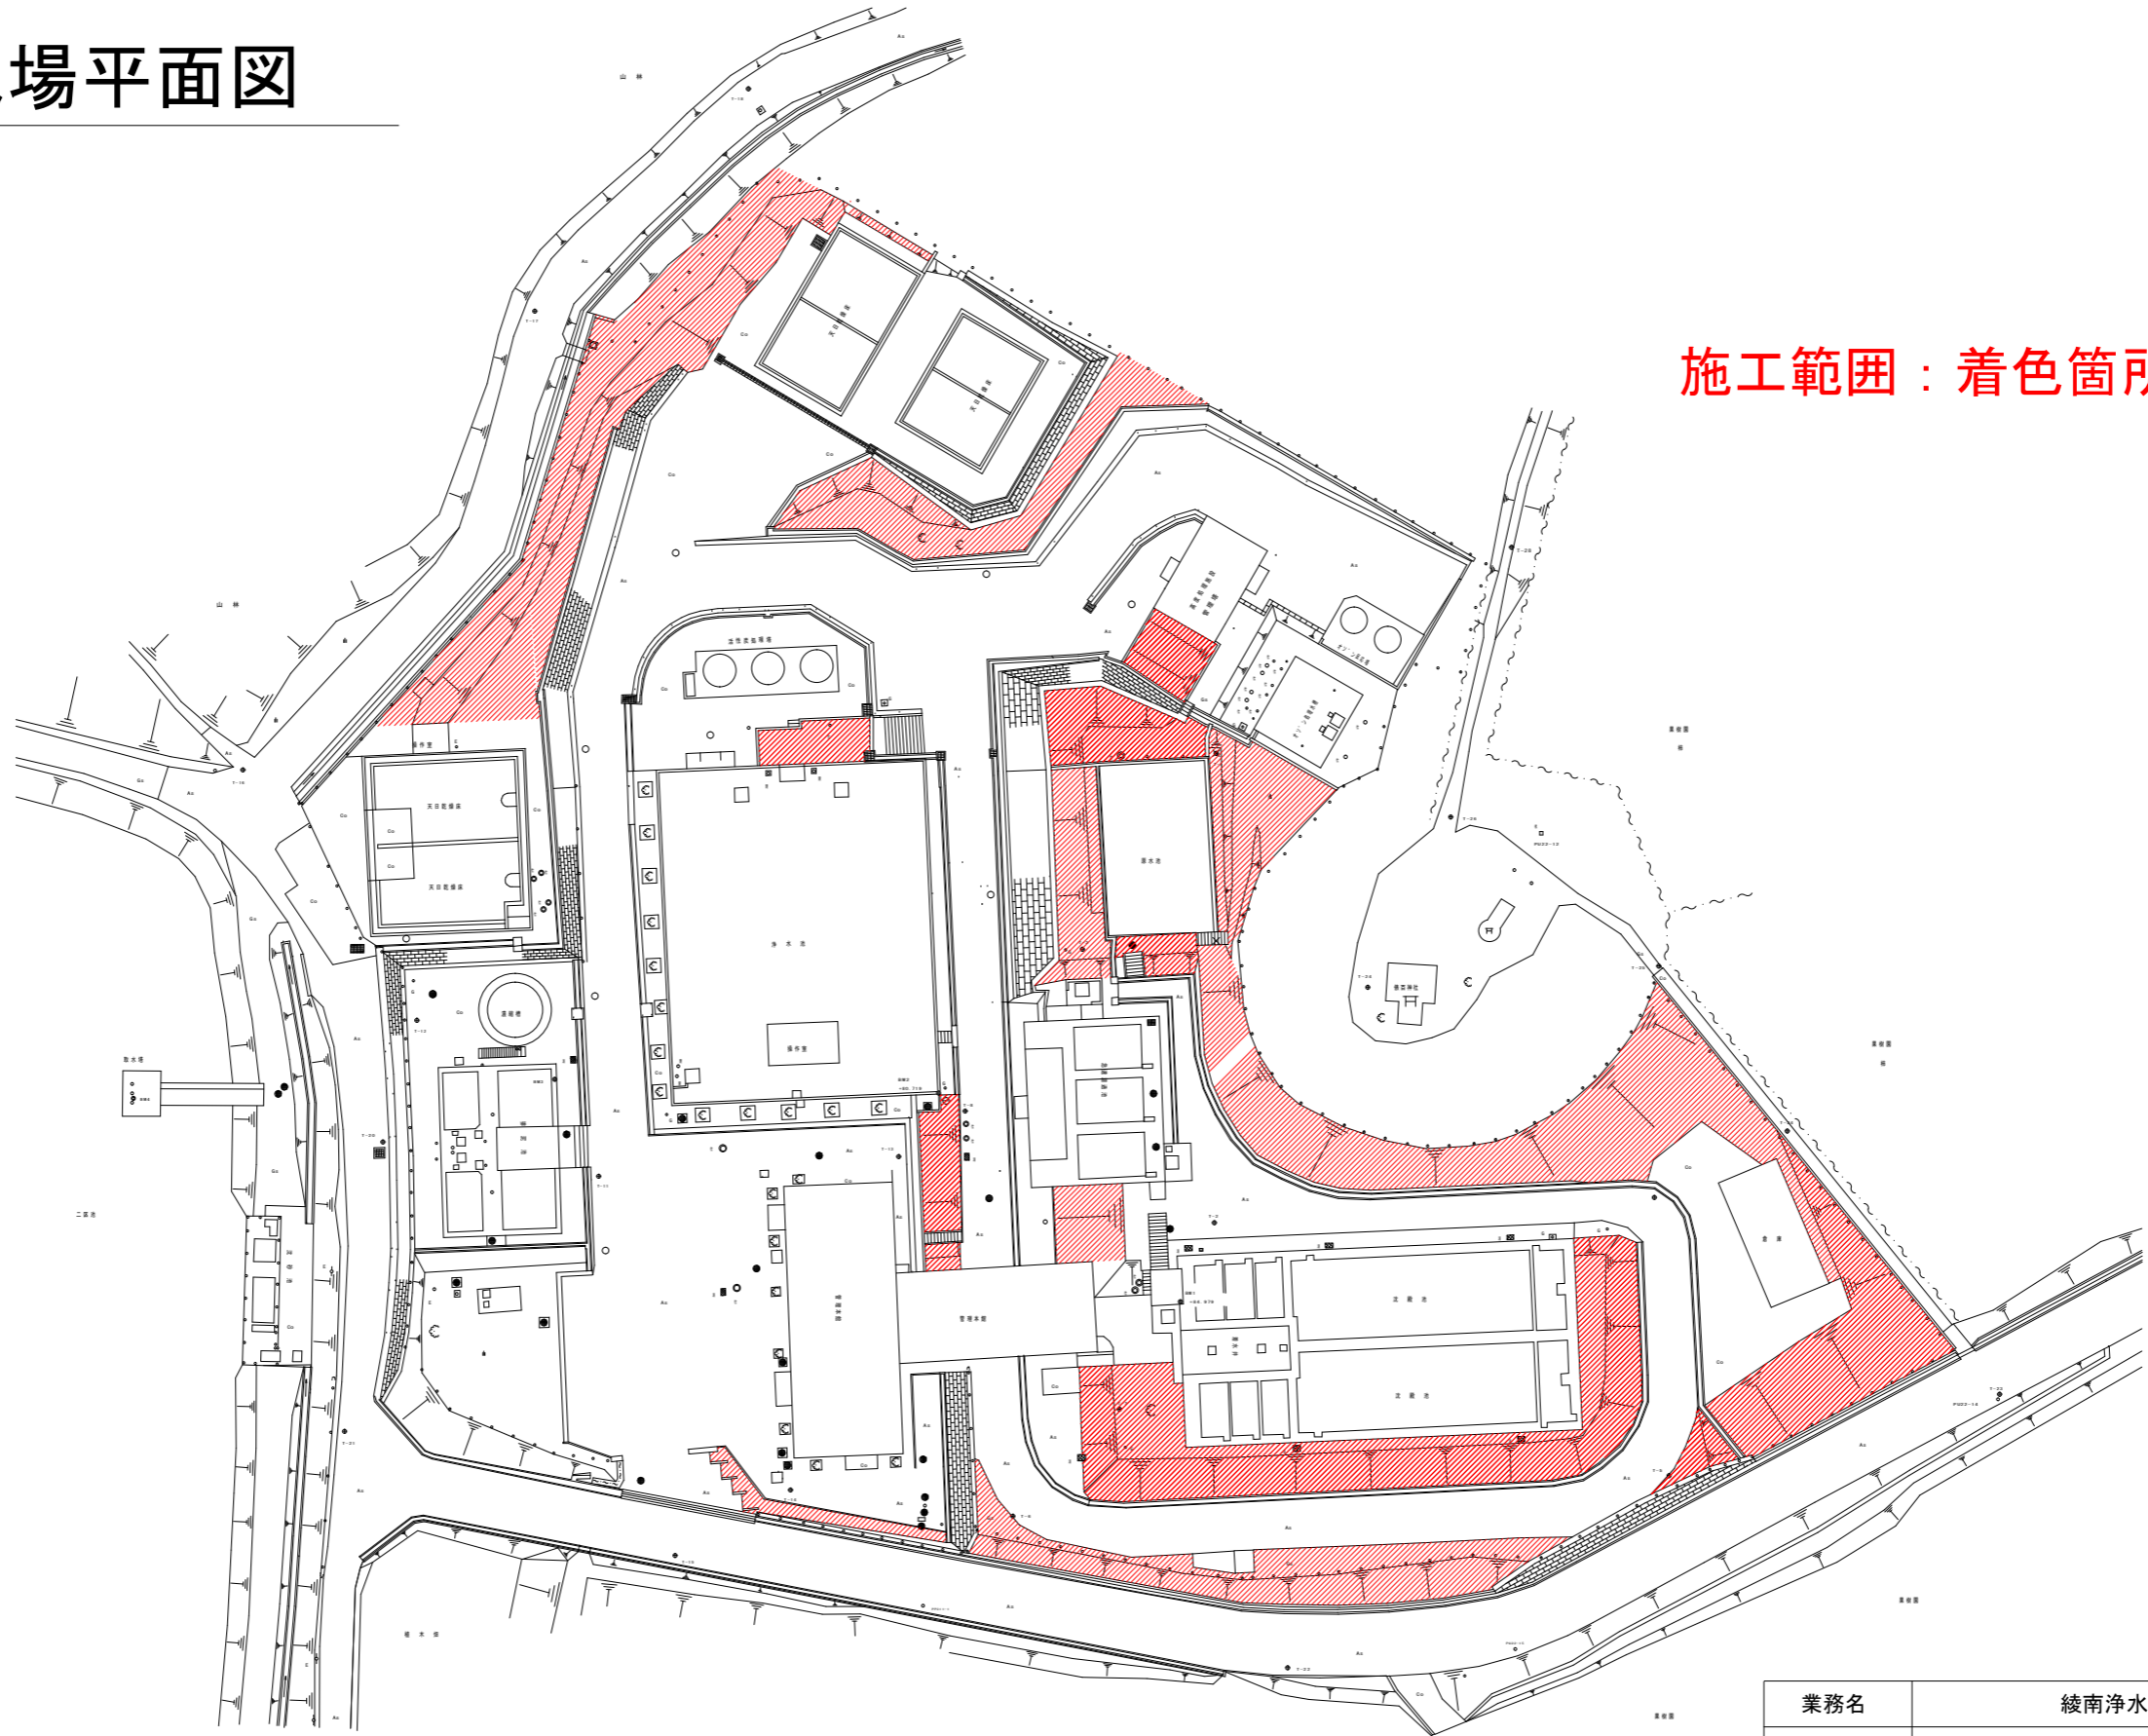

施工範囲：着色箇所

業務名	綾南浄水場草刈業務委託		
履行場所	綾歌郡綾川町北		
図面名	綾南浄水場平面図		
縮尺	non	番号	2/2
発注者名	香川県広域水道企業団高松ブロック統括センター		