


改修後 1階平面図 S=1:200

工事名	令和元年度 東館ブロック統括センター改修工事
図名	1・2階平面図(改修後)
縮尺	1/200
製作年	令和元年 10月 日 図番 ※/※
豊川建設株式会社 企画部 設計	

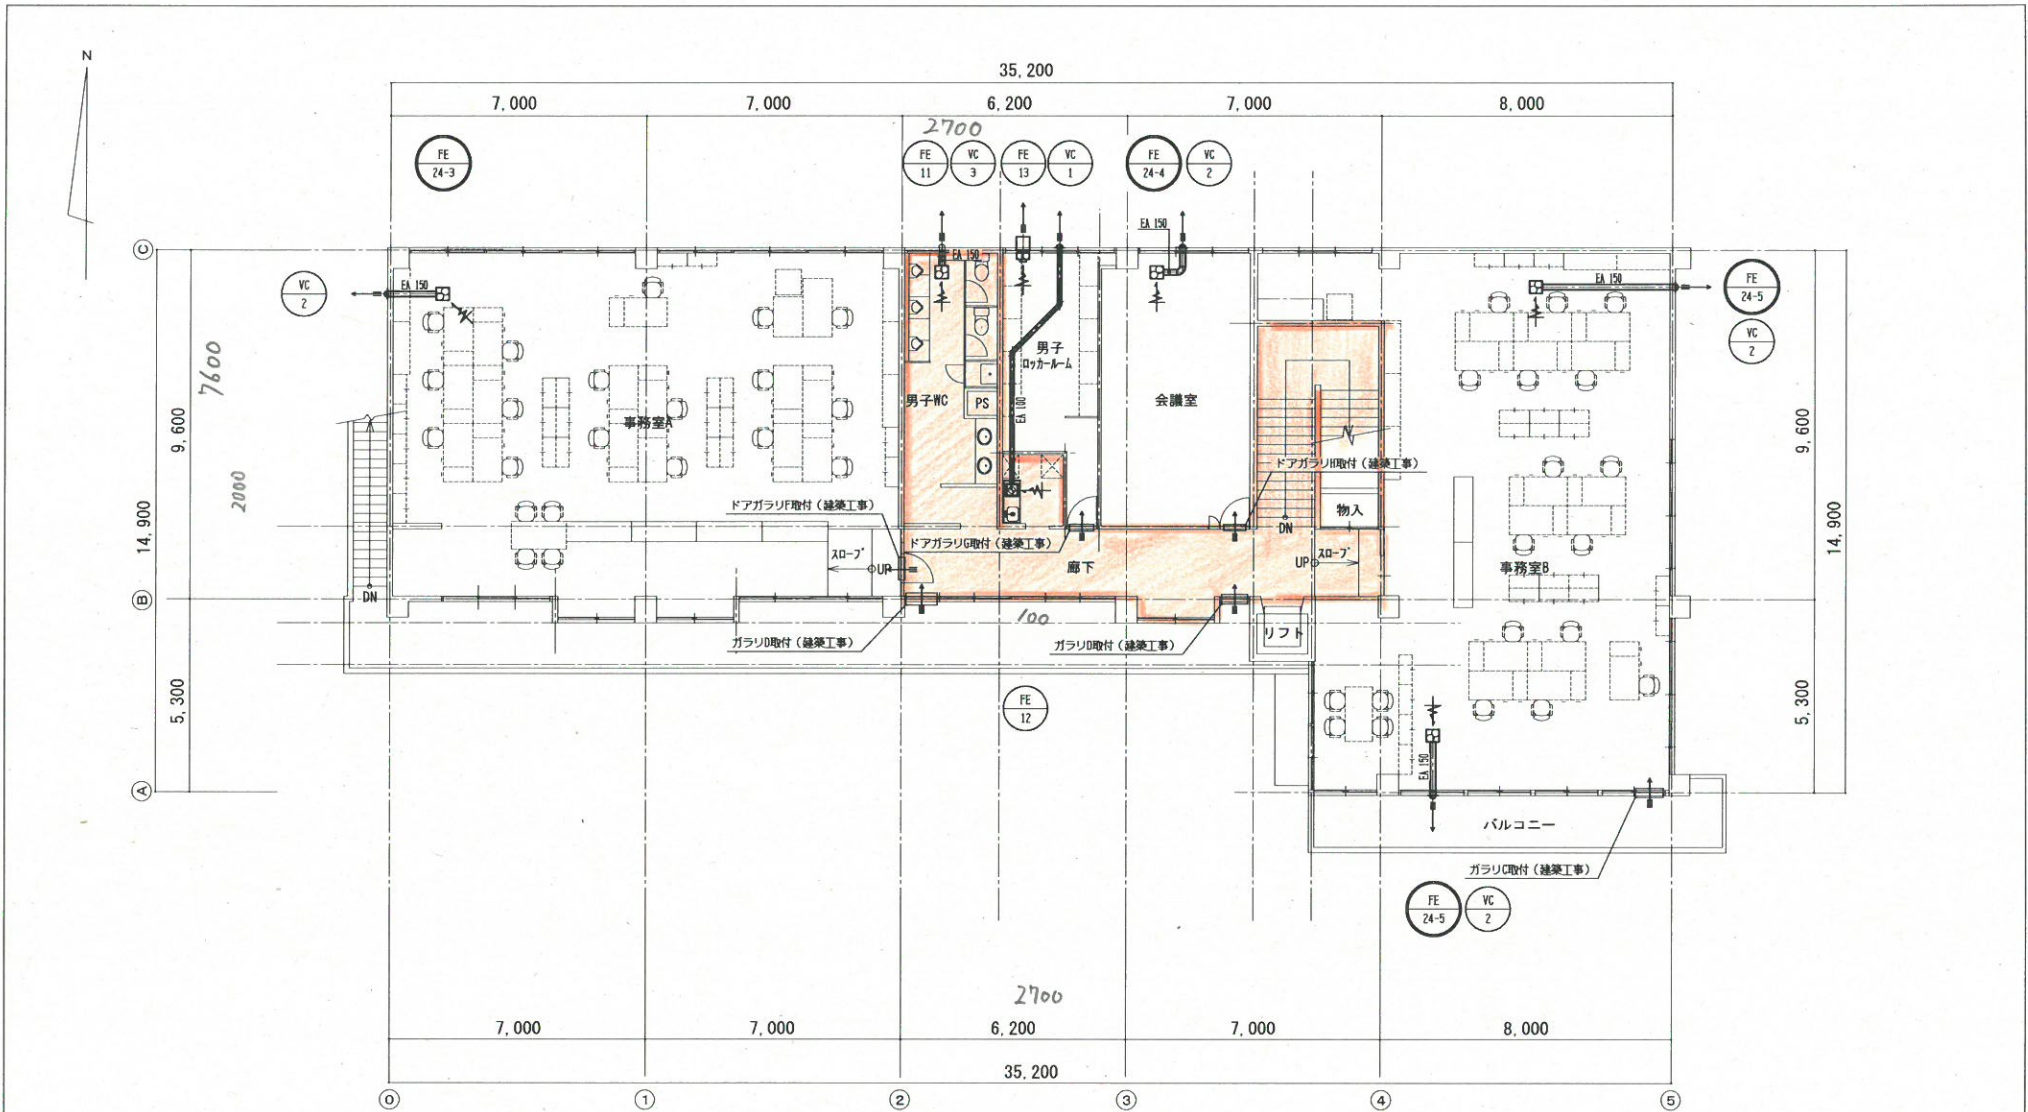

45.12 m²

改修後 2階平面図 S=1:200

工事名	令和元年度 東館ブロック統括センター改修工事
図名	1・2階平面図(改修後)
縮尺	1/200
製作年	令和元年 10月 日 図番 8/8
豊川株式会社建設部 全めき事務所	設計