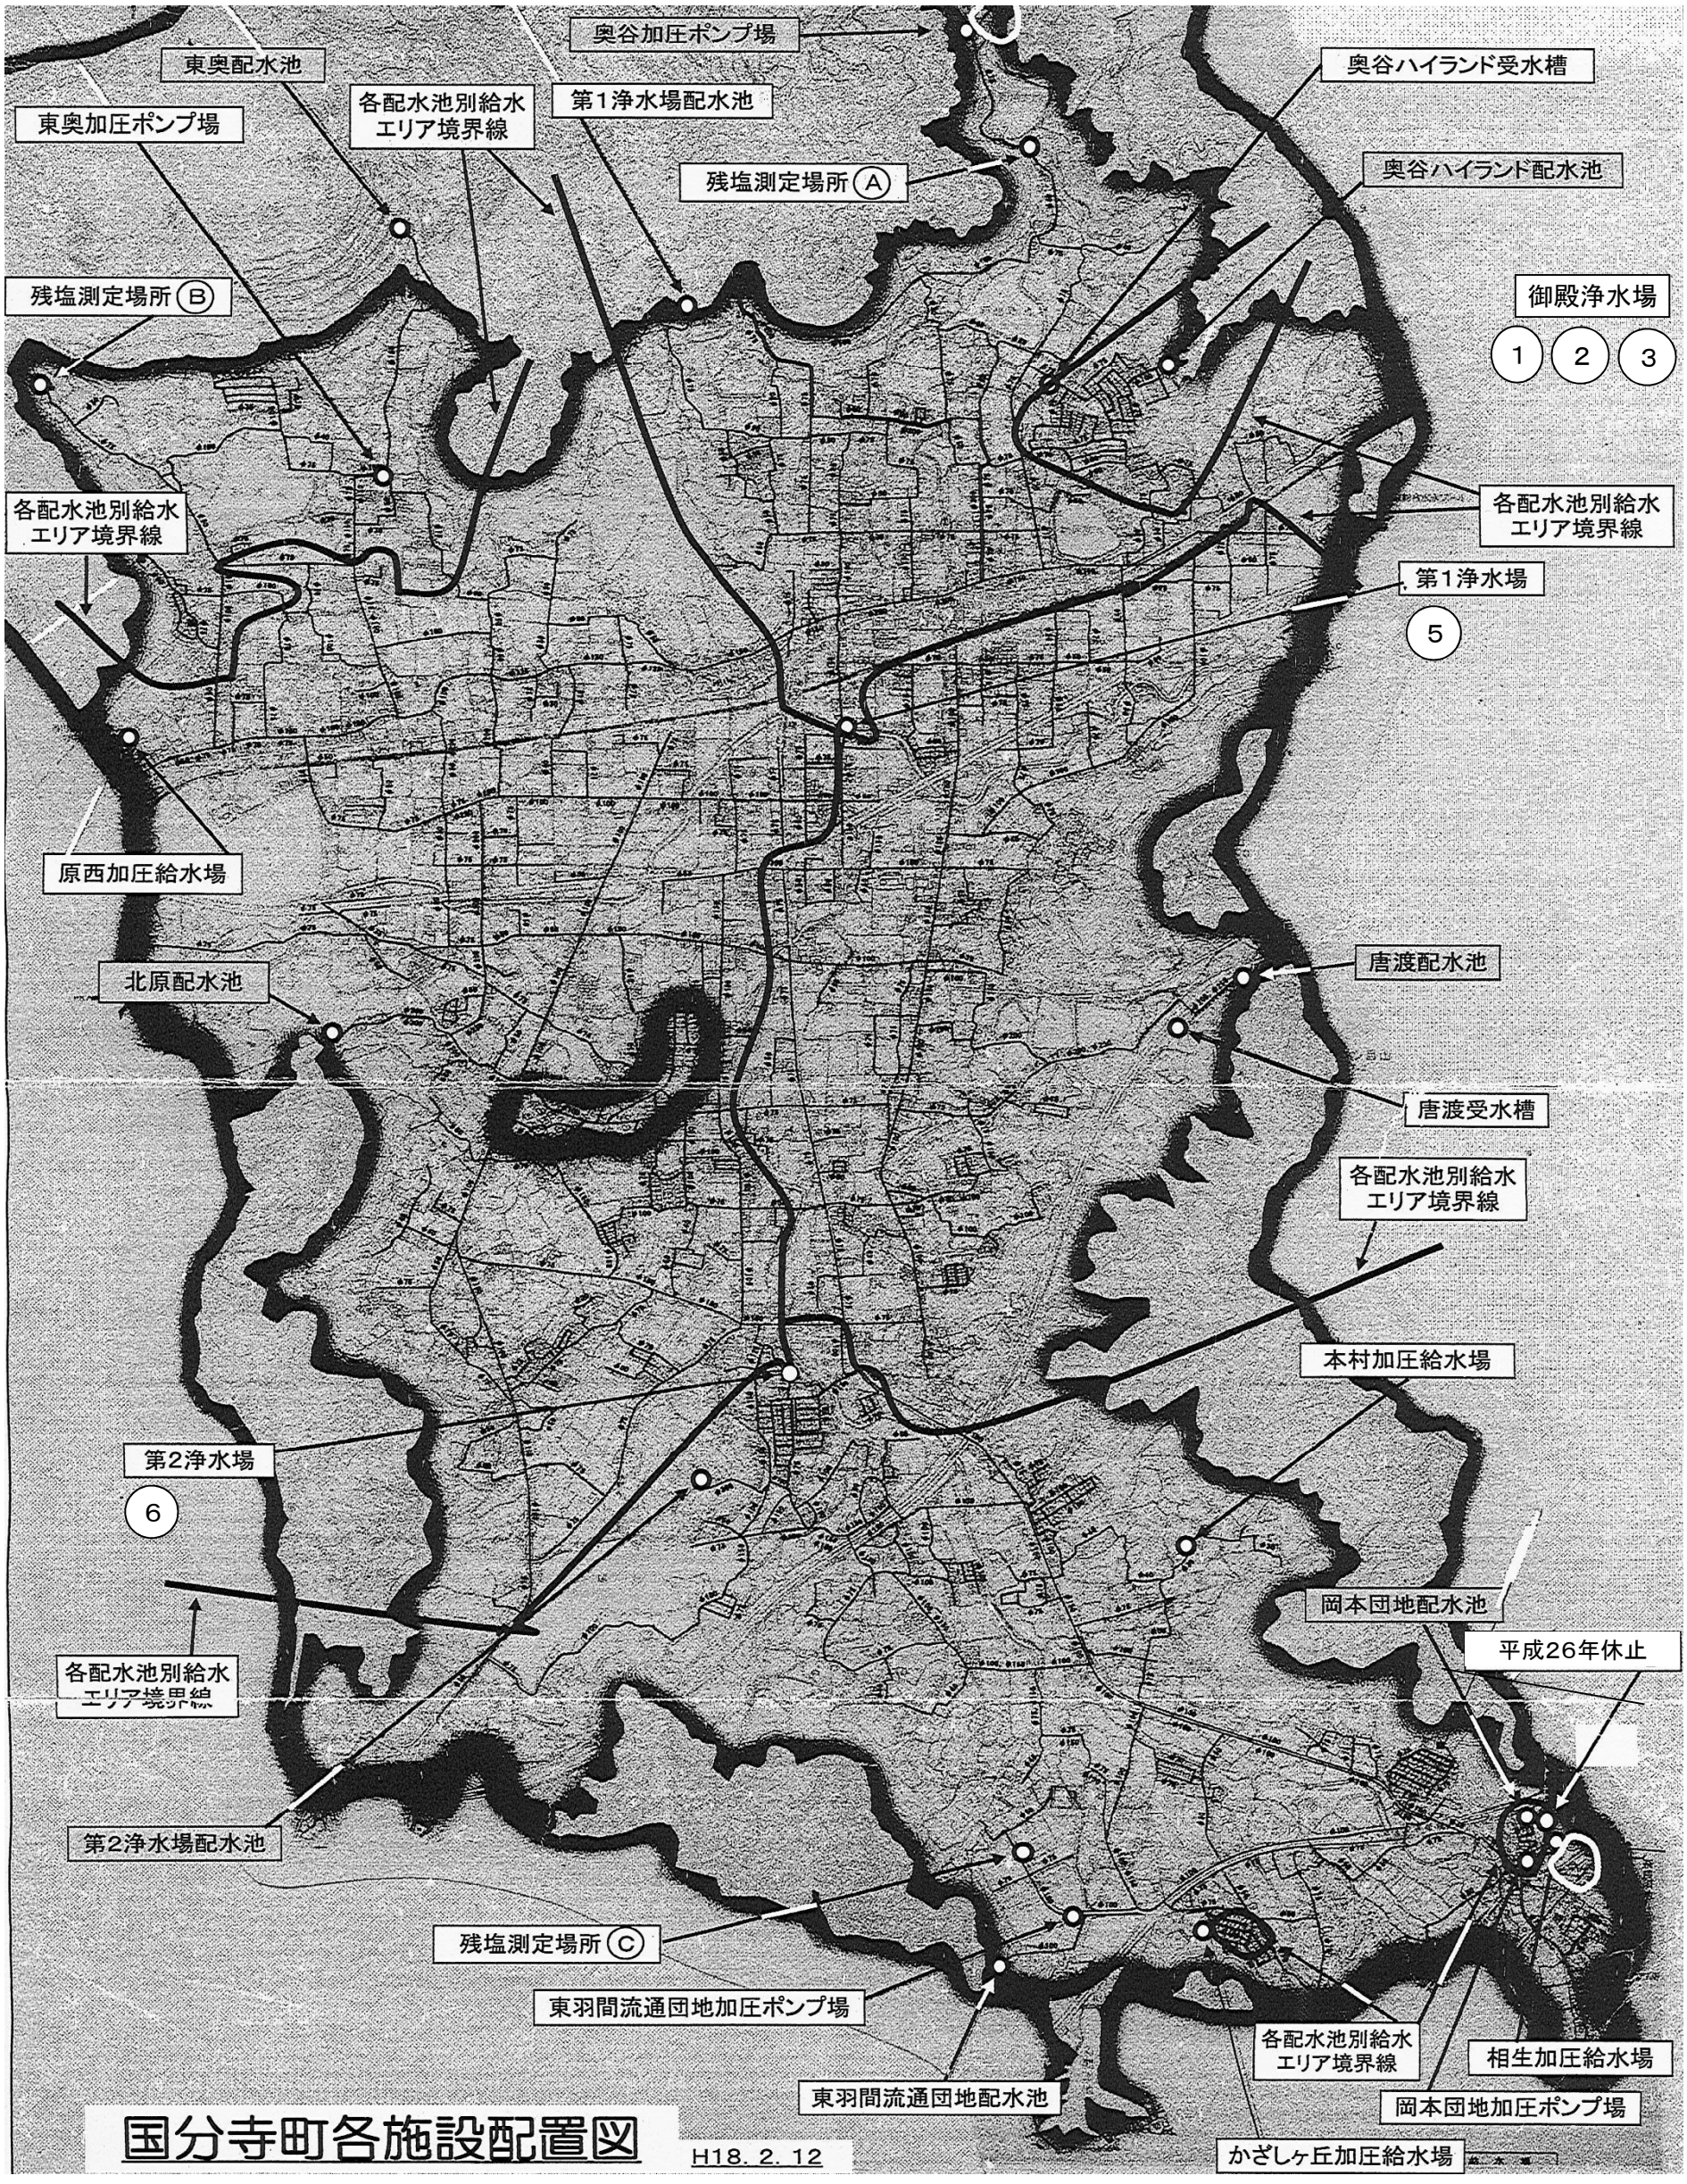
奥谷加圧ポンプ場
東奥配水池
奥谷ハイランド受水槽
各配水池別給水
エリア境界線
第1浄水場配水池
東奥加圧ポンプ場
残塩測定場所 Ⓐ
奥谷ハイランド配水池
残塩測定場所 Ⓑ
御殿浄水場
1
2
3
各配水池別給水
エリア境界線
各配水池別給水
エリア境界線
第1浄水場
5
原西加圧給水場
唐渡配水池
北原配水池
唐渡受水槽
各配水池別給水
エリア境界線
本村加圧給水場
第2浄水場
6
岡本団地配水池
平成26年休止
各配水池別給水
エリア境界線
第2浄水場配水池
残塩測定場所 Ⓒ
東羽間流通団地加圧ポンプ場
各配水池別給水
エリア境界線
相生加圧給水場
東羽間流通団地配水池
岡本団地加圧ポンプ場
かざしヶ丘加圧給水場
国分寺町各施設配置図
H18. 2. 12

④御厩配水池

位置図(S=1/2500)

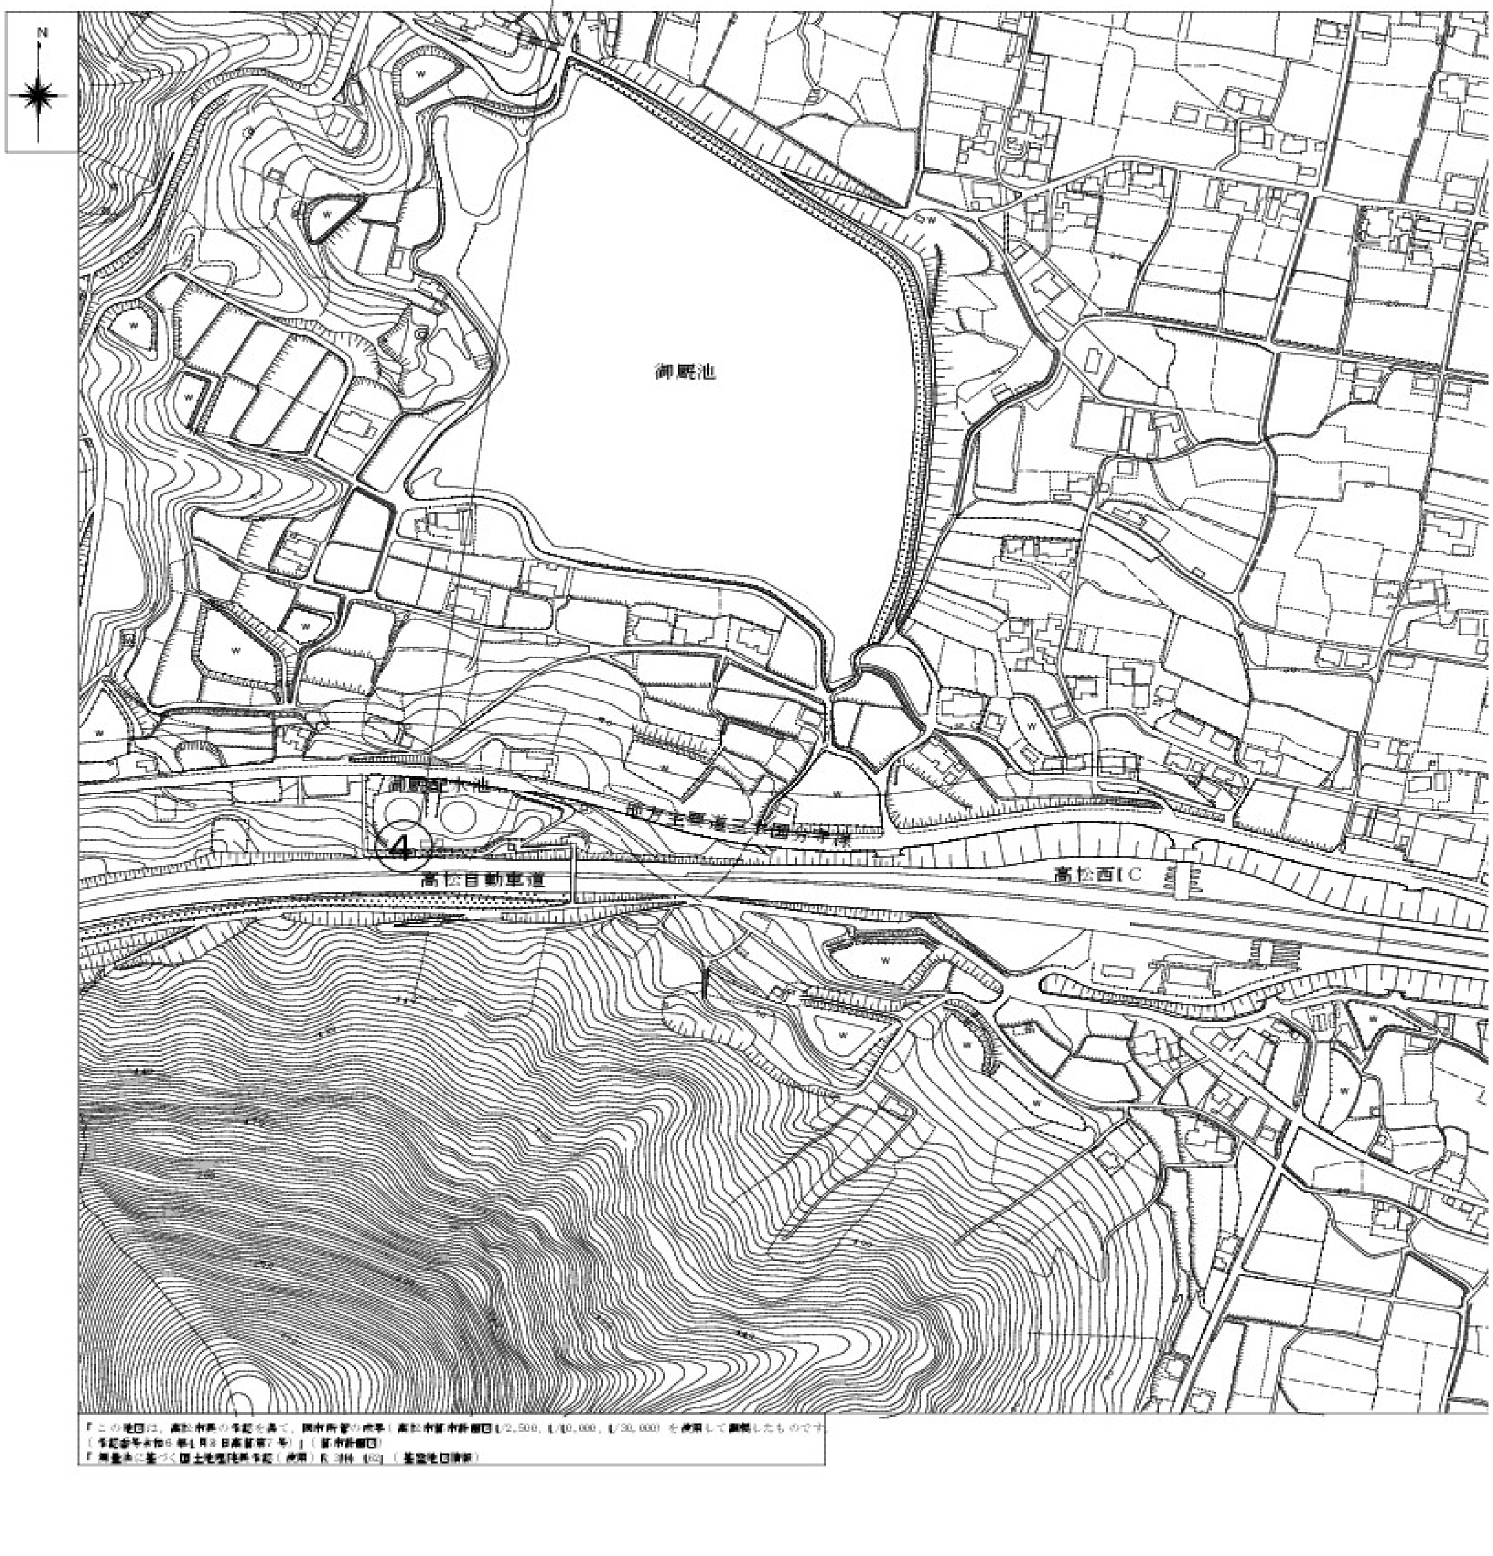

「この地図は、高松市長の承認を得て、同市所管の高松市都市計画図1/2,500、1/10,000、1/30,000を使用して調製したものです。
（承認番号令和6年1月8日高都第7号）」（都市計画図）
「測量法に基づく国土地理院長承認（使用）R 5JHs 462」（基盤地図情報）

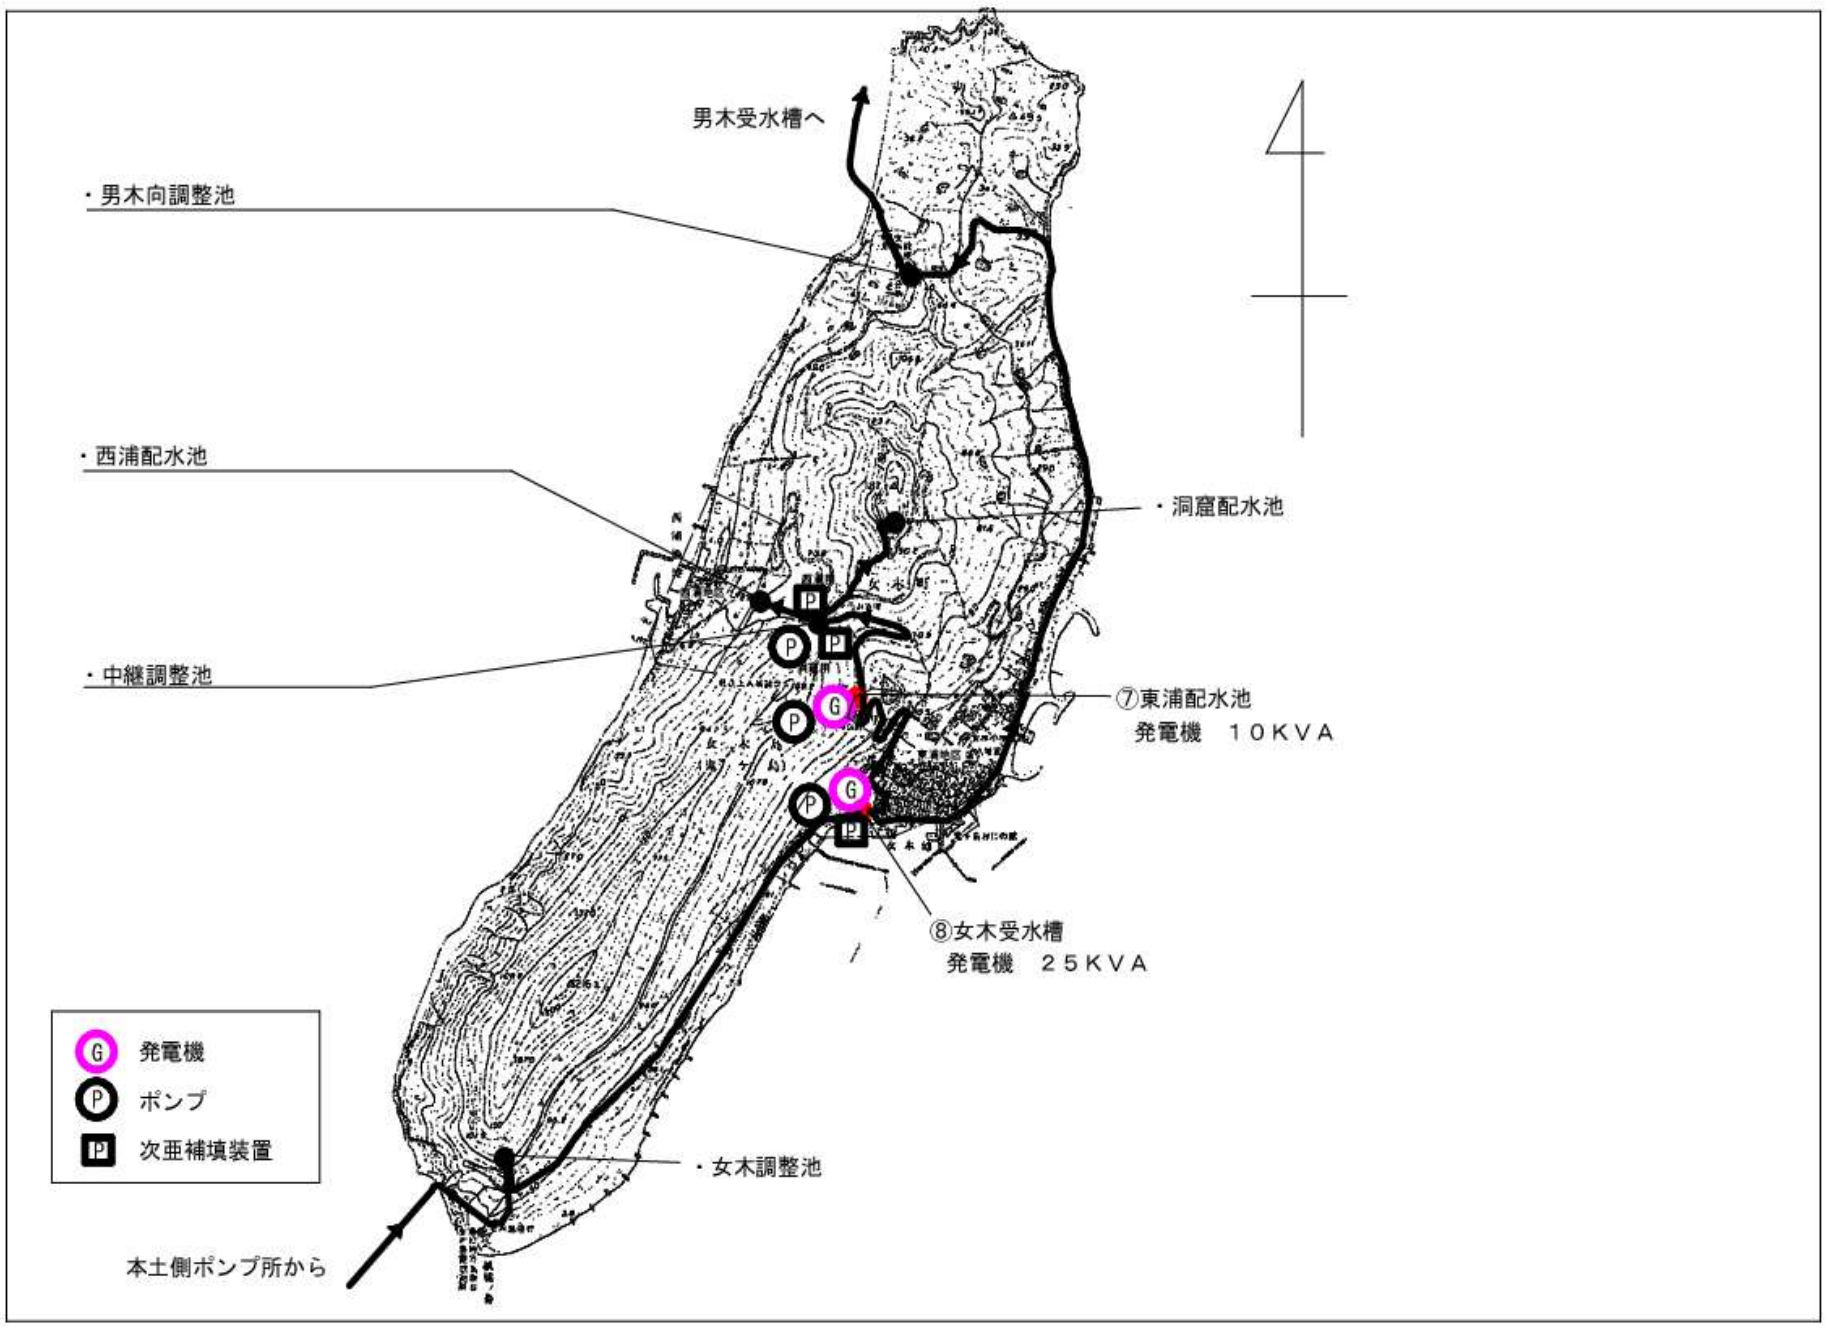
男木受水槽へ
・男木向調整池
・西浦配水池
・洞窟配水池
・中継調整池
⑦東浦配水池
発電機　１０ＫＶＡ
⑧女木受水槽
発電機　２５ＫＶＡ
・女木調整池
本土側ポンプ所から
発電機
ポンプ
次亜補填装置

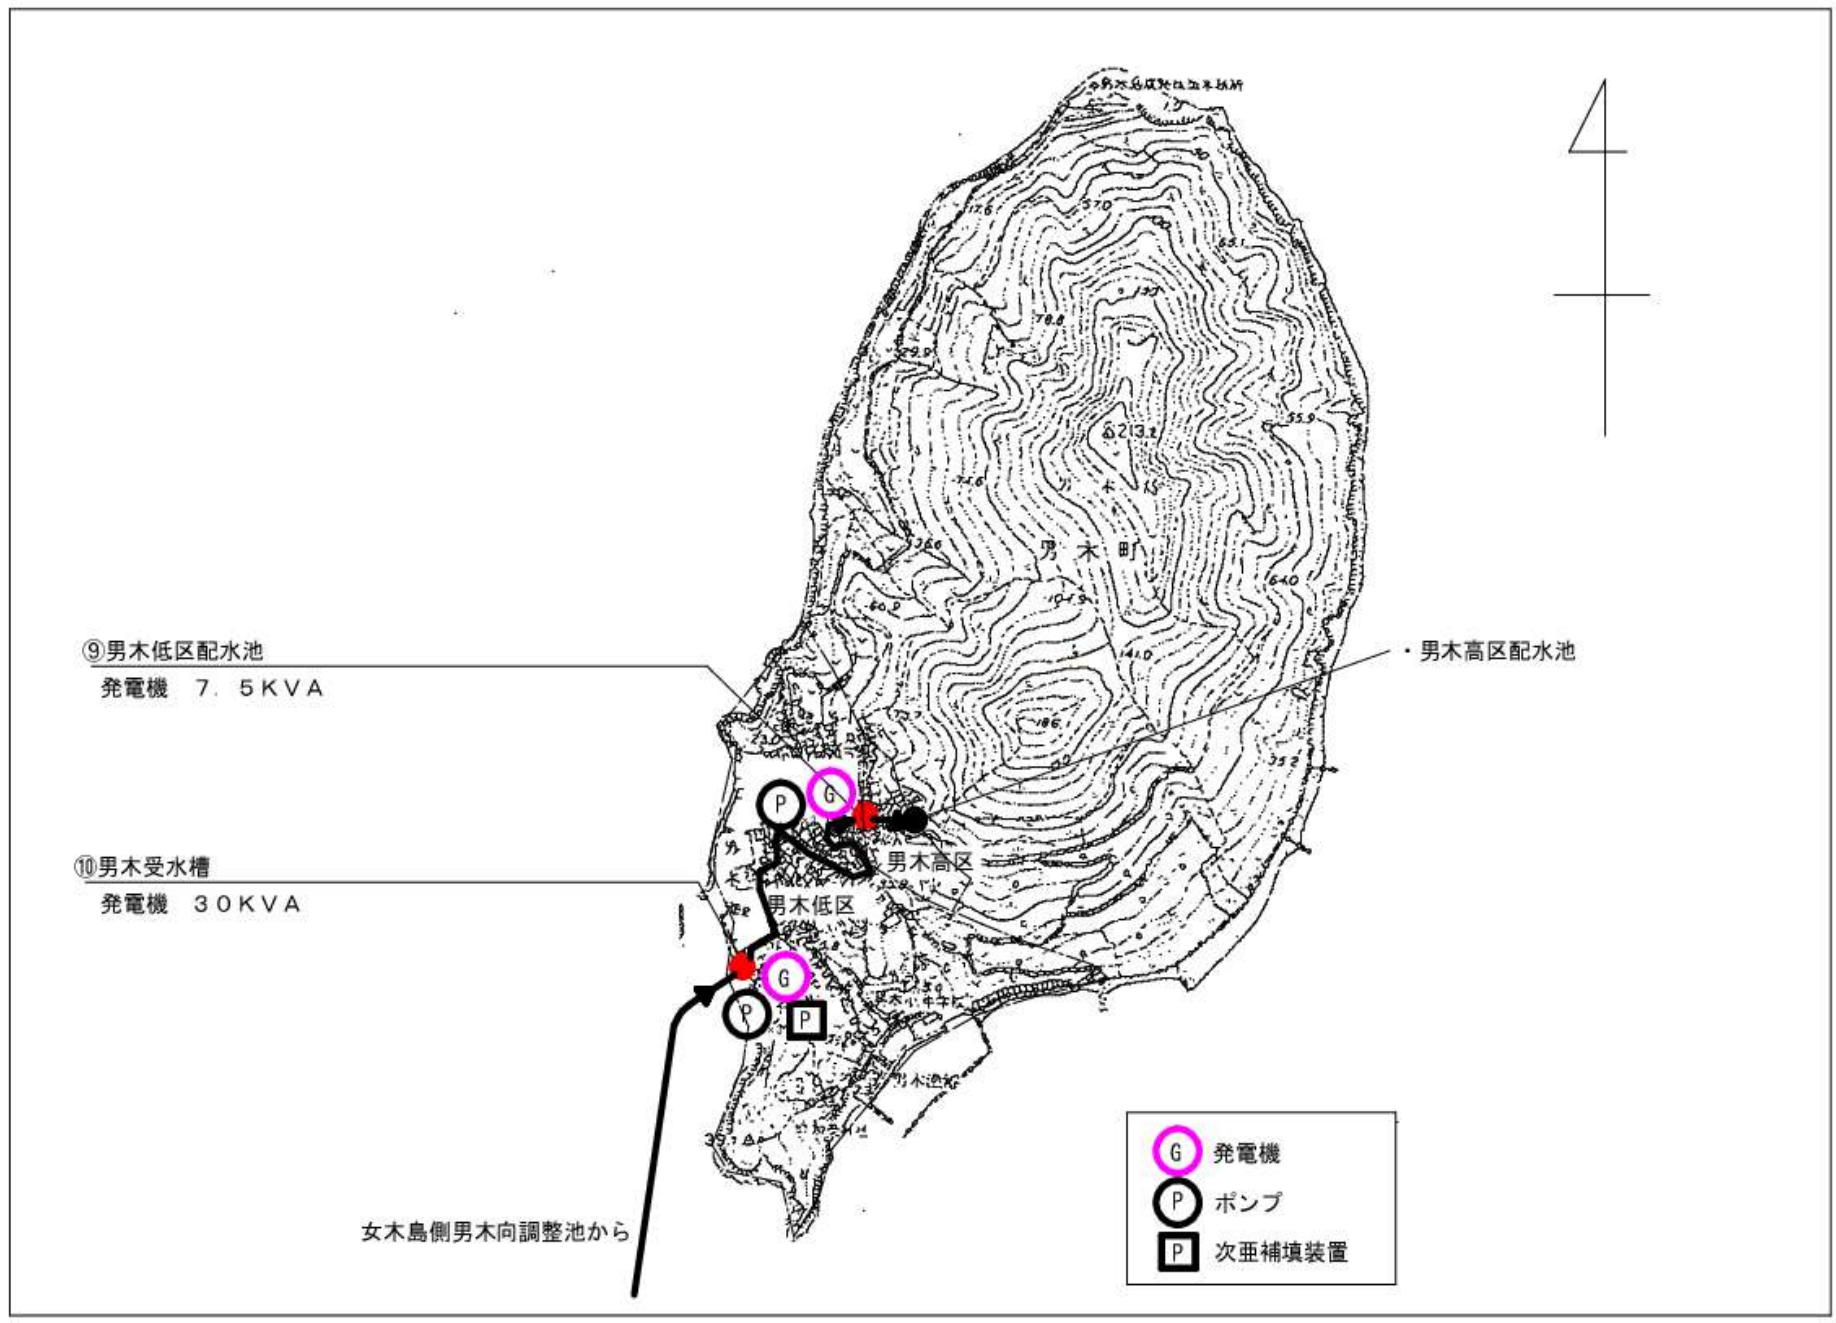
⑨男木低区配水池
発電機　７．５ＫＶＡ
⑩男木受水槽
発電機　３０ＫＶＡ
・男木高区配水池
男木高区
男木低区
女木島側男木向調整池から
発電機
ポンプ
次亜補填装置